


# A.V.A.P. VILLENEUVE DE BERG Secteur ZP1


Secteur patrimonial architectural et urbain  
du centre-bourg

- ★ Monuments historiques (MH et MI)
- Immeubles remarquables
- ★ ★ ★ Enceinte de la bastide royale
- Façades urbaines remarquables
- Alignements de façades urbaines de caractère
- Éléments architecturaux de caractère
- Constructions d'accompagnement
- Murets à préserver
- ▨ Espaces publics à aménager
- ▨ Espaces verts à conserver
- ▨ Espaces verts à aménager
- ● ● Alignements d'arbres et arbres isolés à conserver
- ● ● Sentiers piétons à préserver et à créer
- ▶ ▶ Points de vue à préserver
- Alignements bâtis particuliers

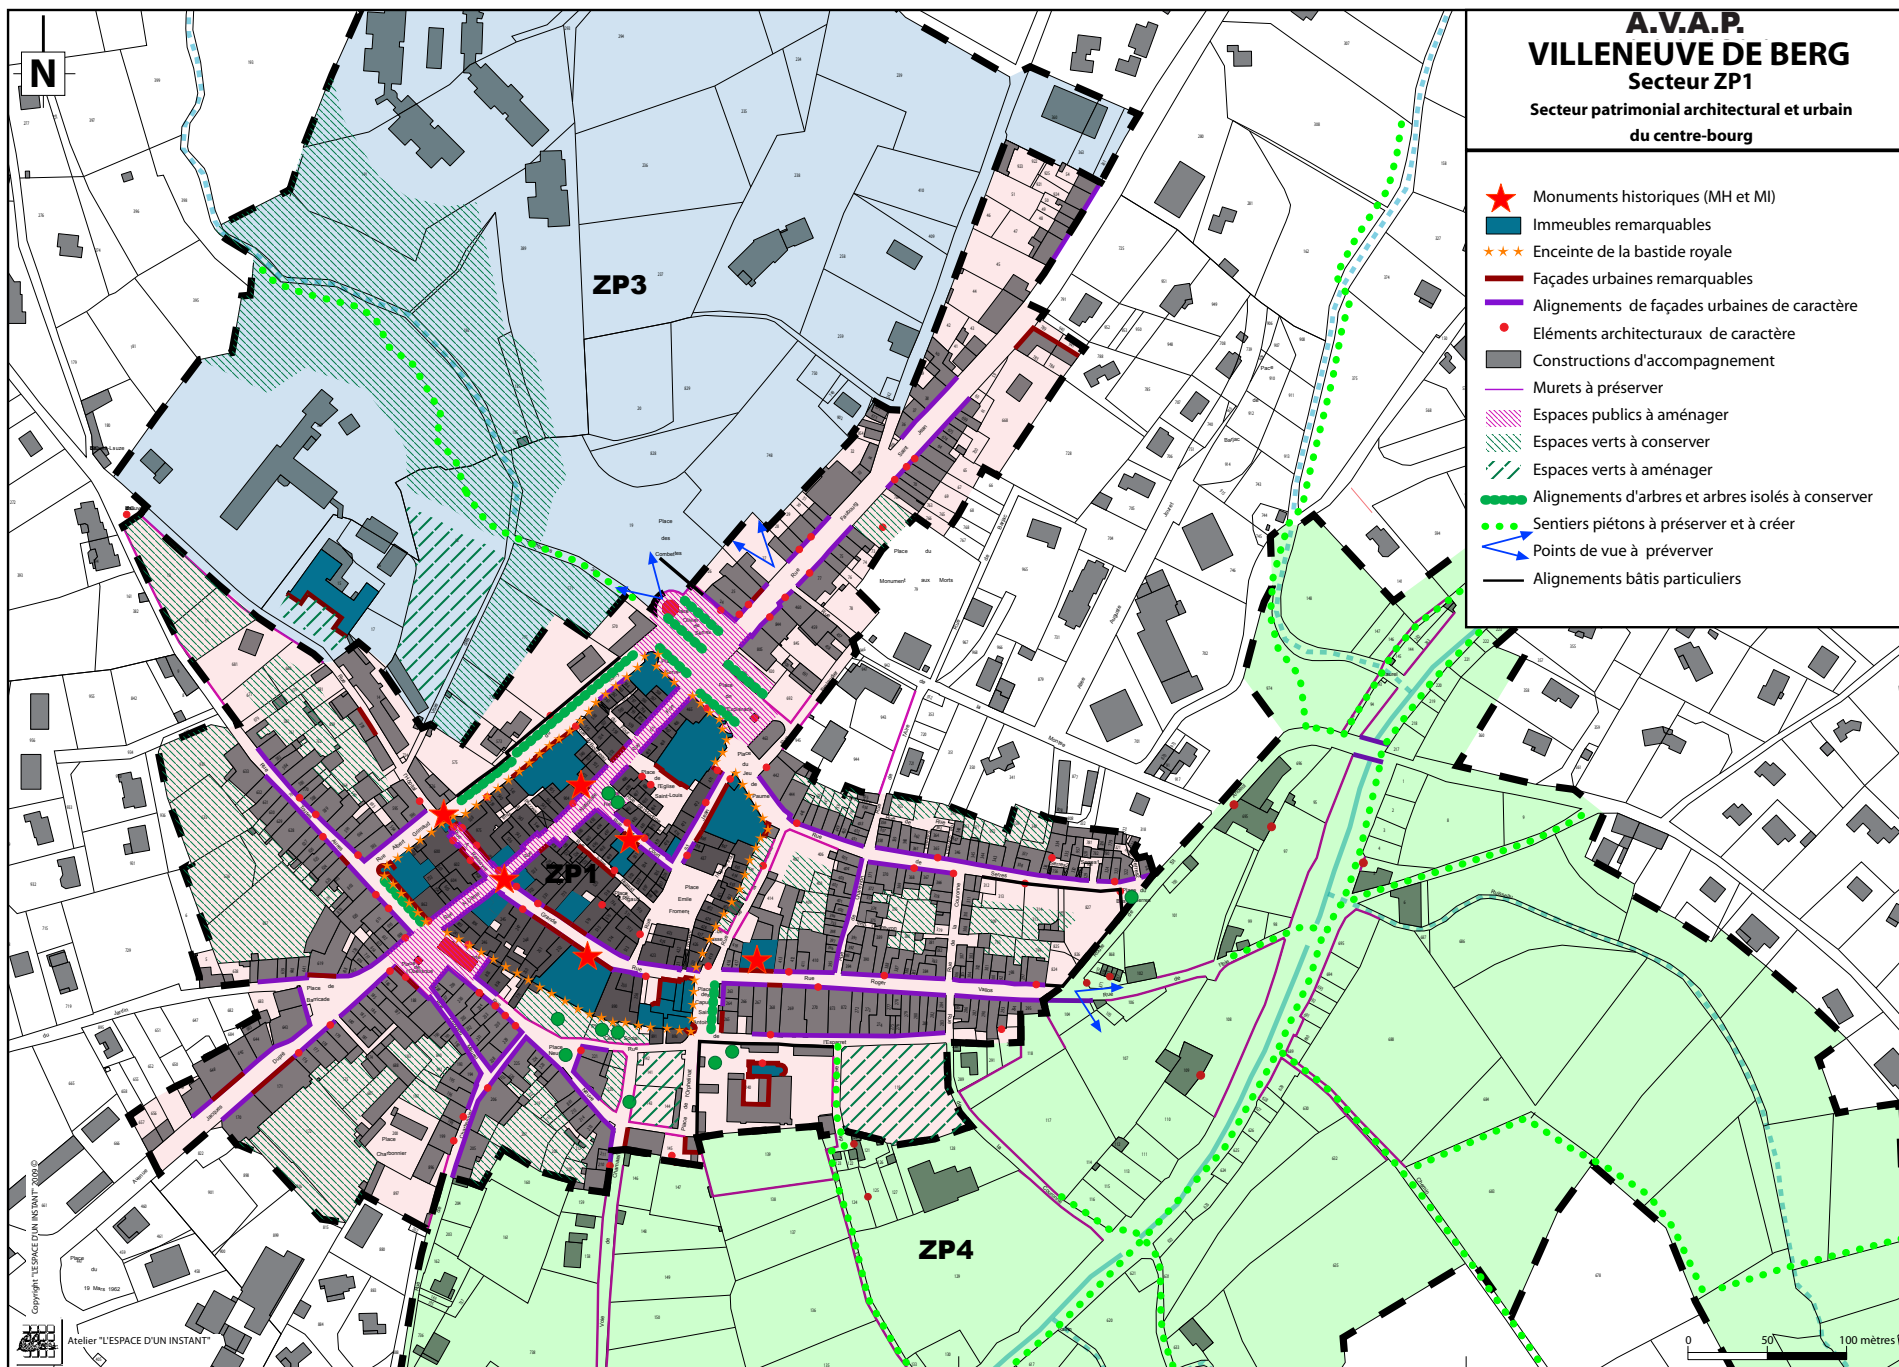

**A.V.A.P.**  
**VILLENEUVE DE BERG**  
**Secteur ZP3**  
 Secteur des abords de développement urbain

- ★ Monuments historiques (MH et MI)
- Immeubles remarquables
- ★★★ Enceinte de la bastide royale
- Façades urbaines remarquables
- Alignements de façades urbaines de caractère
- Eléments architecturaux de caractère
- Constructions d'accompagnement
- Murets à préserver
- Espaces publics à aménager
- Espaces verts à conserver
- Espaces verts à aménager
- Alignements d'arbres et arbres isolés à conserver
- Sentiers piétons à préserver et à créer
- ↔ Points de vue à préserver
- Alignements bâtis particuliers

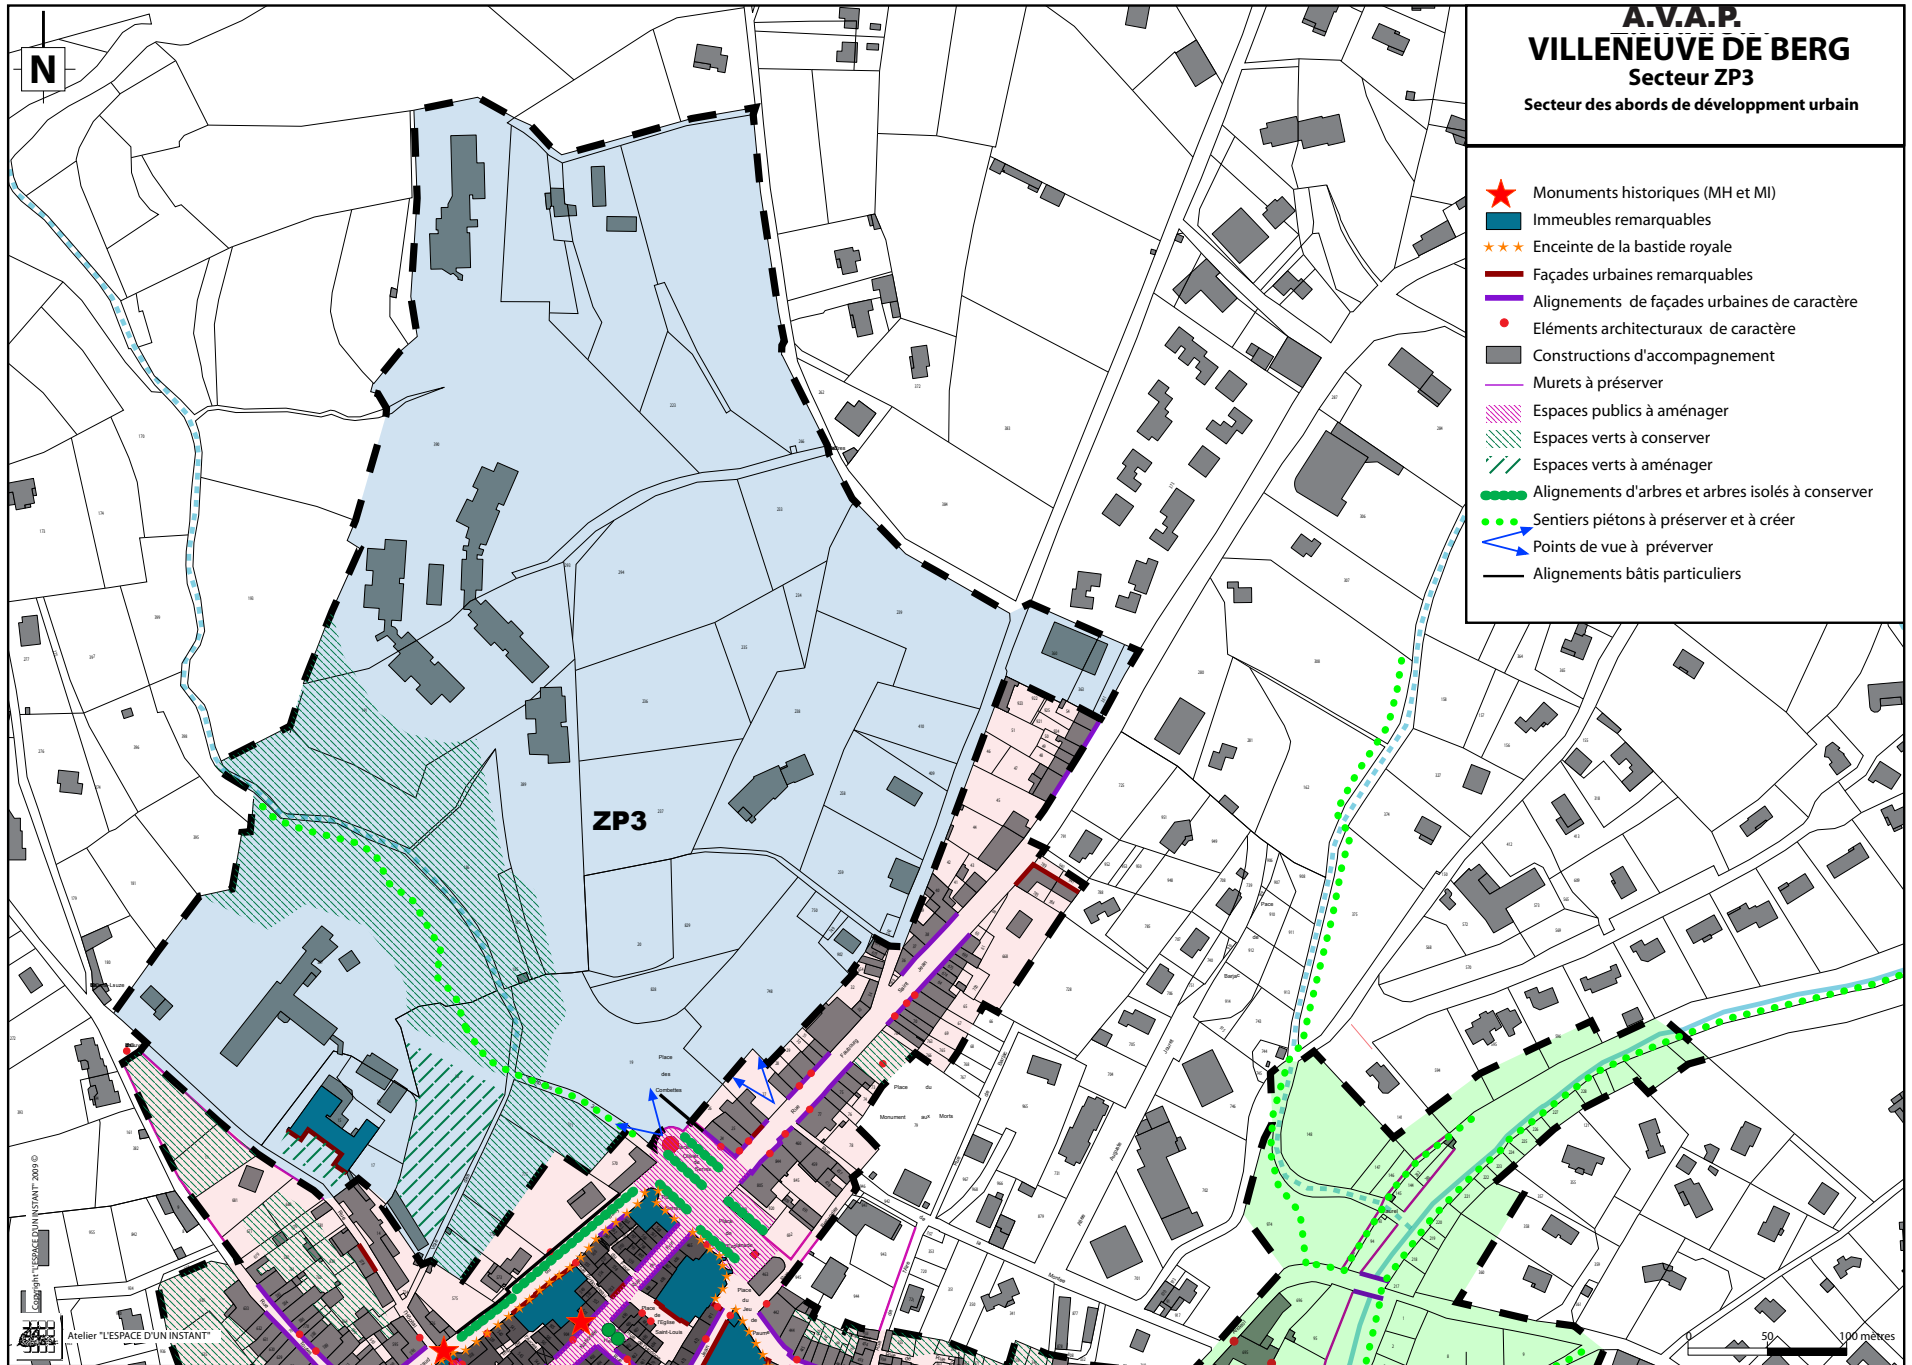

Copyright L'ESPACE D'UN INSTANT 2009 ©


Atelier "L'ESPACE D'UN INSTANT"

0 50 100 mètres

# A.V.A.P. VILLENEUVE DE BERG Secteur ZP4

Secteur des abords patrimoniaux paysagers  
du vallon d'Ibie

-  Monuments historiques (MH et MI)
-  Immeubles remarquables
-  Enceinte de la bastide royale
-  Façades urbaines remarquables
-  Alignements de façades urbaines de caractère
-  Éléments architecturaux de caractère
-  Constructions d'accompagnement
-  Murets à préserver
-  Espaces publics à aménager
-  Espaces verts à conserver
-  Espaces verts à aménager
-  Alignements d'arbres et arbres isolés à conserver
-  Sentiers piétons à préserver et à créer
-  Points de vue à préserver
-  Alignements bâtis particuliers

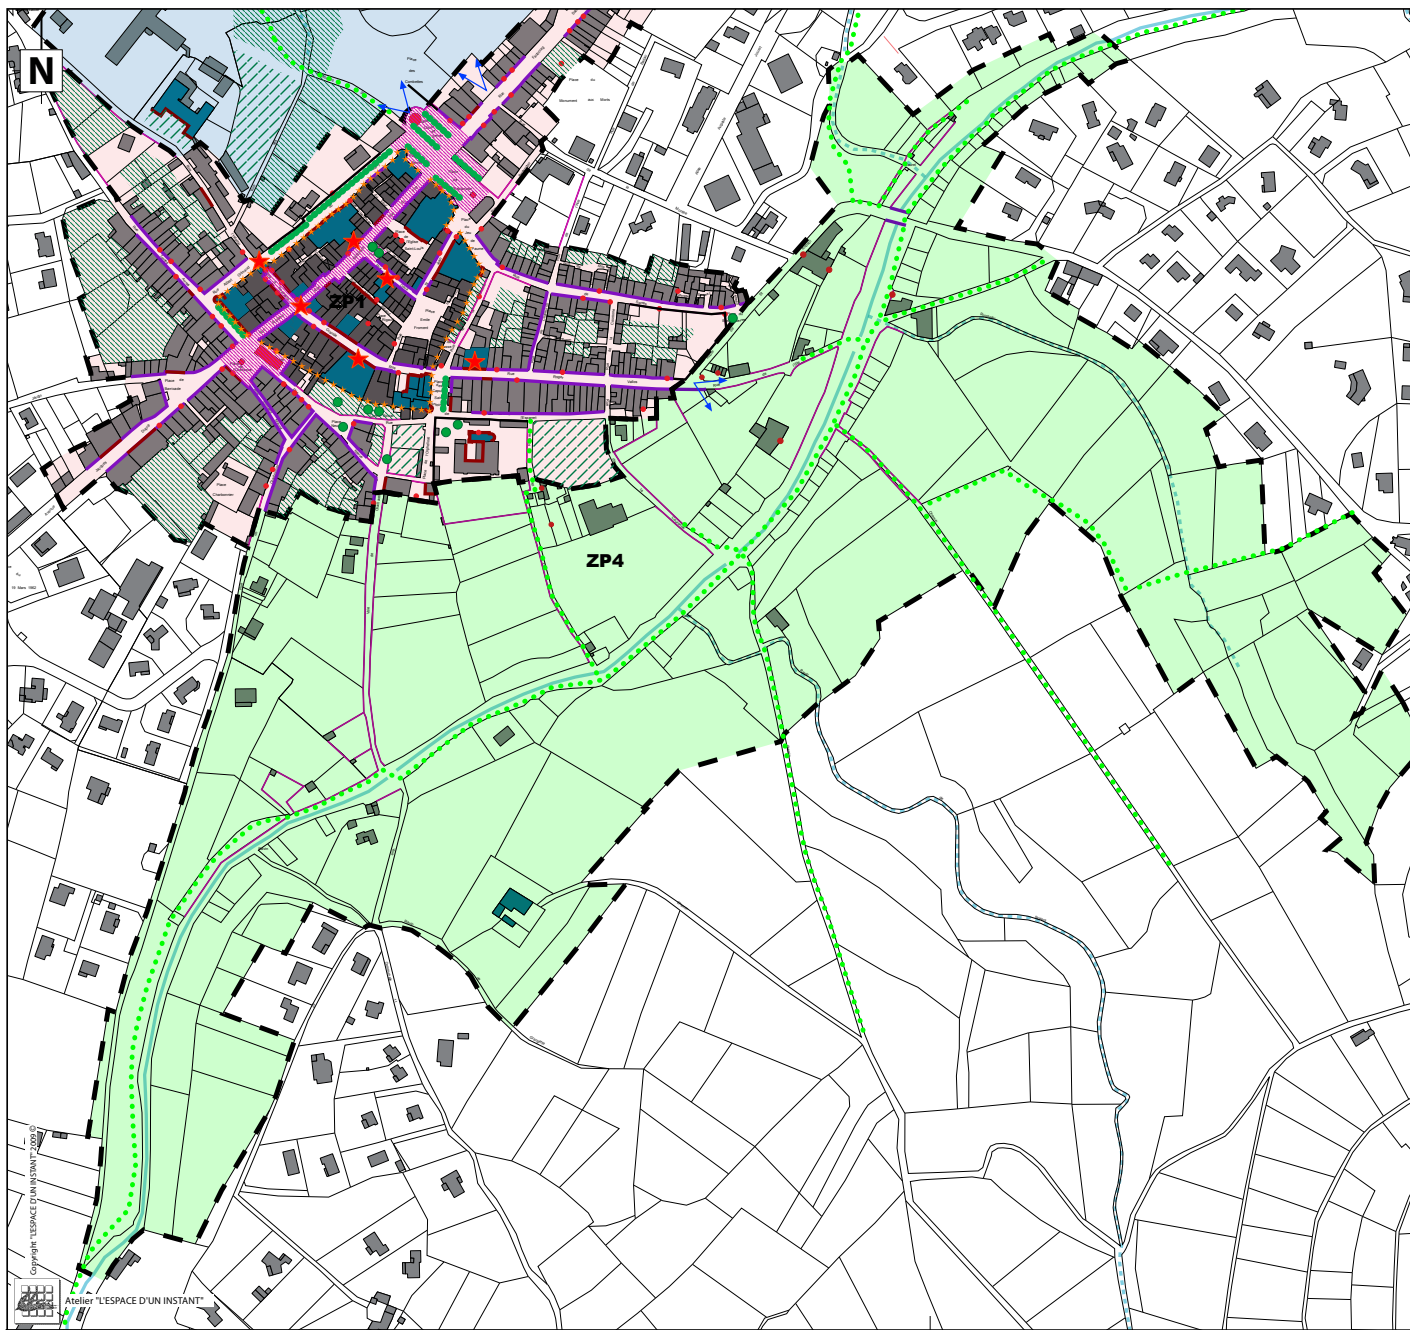

Copyright "L'ESPACE ET L'ENVIRONNEMENT"

Atelier "L'ESPACE D'UN INSTANT"

ZP4

50 100 mètres

N

# A.V.A.P. VILLENEUVE DE BERG

**Secteur ZP2 : Secteur patrimonial  
architectural et urbain du hameau de Tournon**  
**ZP5 : Secteur des abords patrimoniaux paysagers  
du hameau de Tournon**

- ★ Monuments historiques (MH et MI)
- Immeubles remarquables
- Façades urbaines remarquables
- Alignements de façades urbaines de caractère
- Éléments architecturaux de caractère
- Constructions d'accompagnement
- Murets à préserver
- Espaces publics à aménager
- Espaces verts à conserver
- Alignements d'arbres et arbres isolés à conserver

